הערות:

1. כול העבודות חיפוי קירות באבן טבעית לפי מפרט ת"י 2378

2. חירוץ פני שטח ההדבקות של יחידת החיפוי שיעשה בעומק של כ2-מ"מ ובכיוון אופקי או אלכסוני

החירוץ יהיה לא פחות מ70%- משטח פני הדבקות של יחידת החיפוי ויבוצע ע"י חרוץ מכונה או חרוץ יד, אף בבקרה על אי החלשת מבנה, וחוזק חומר החיפוי

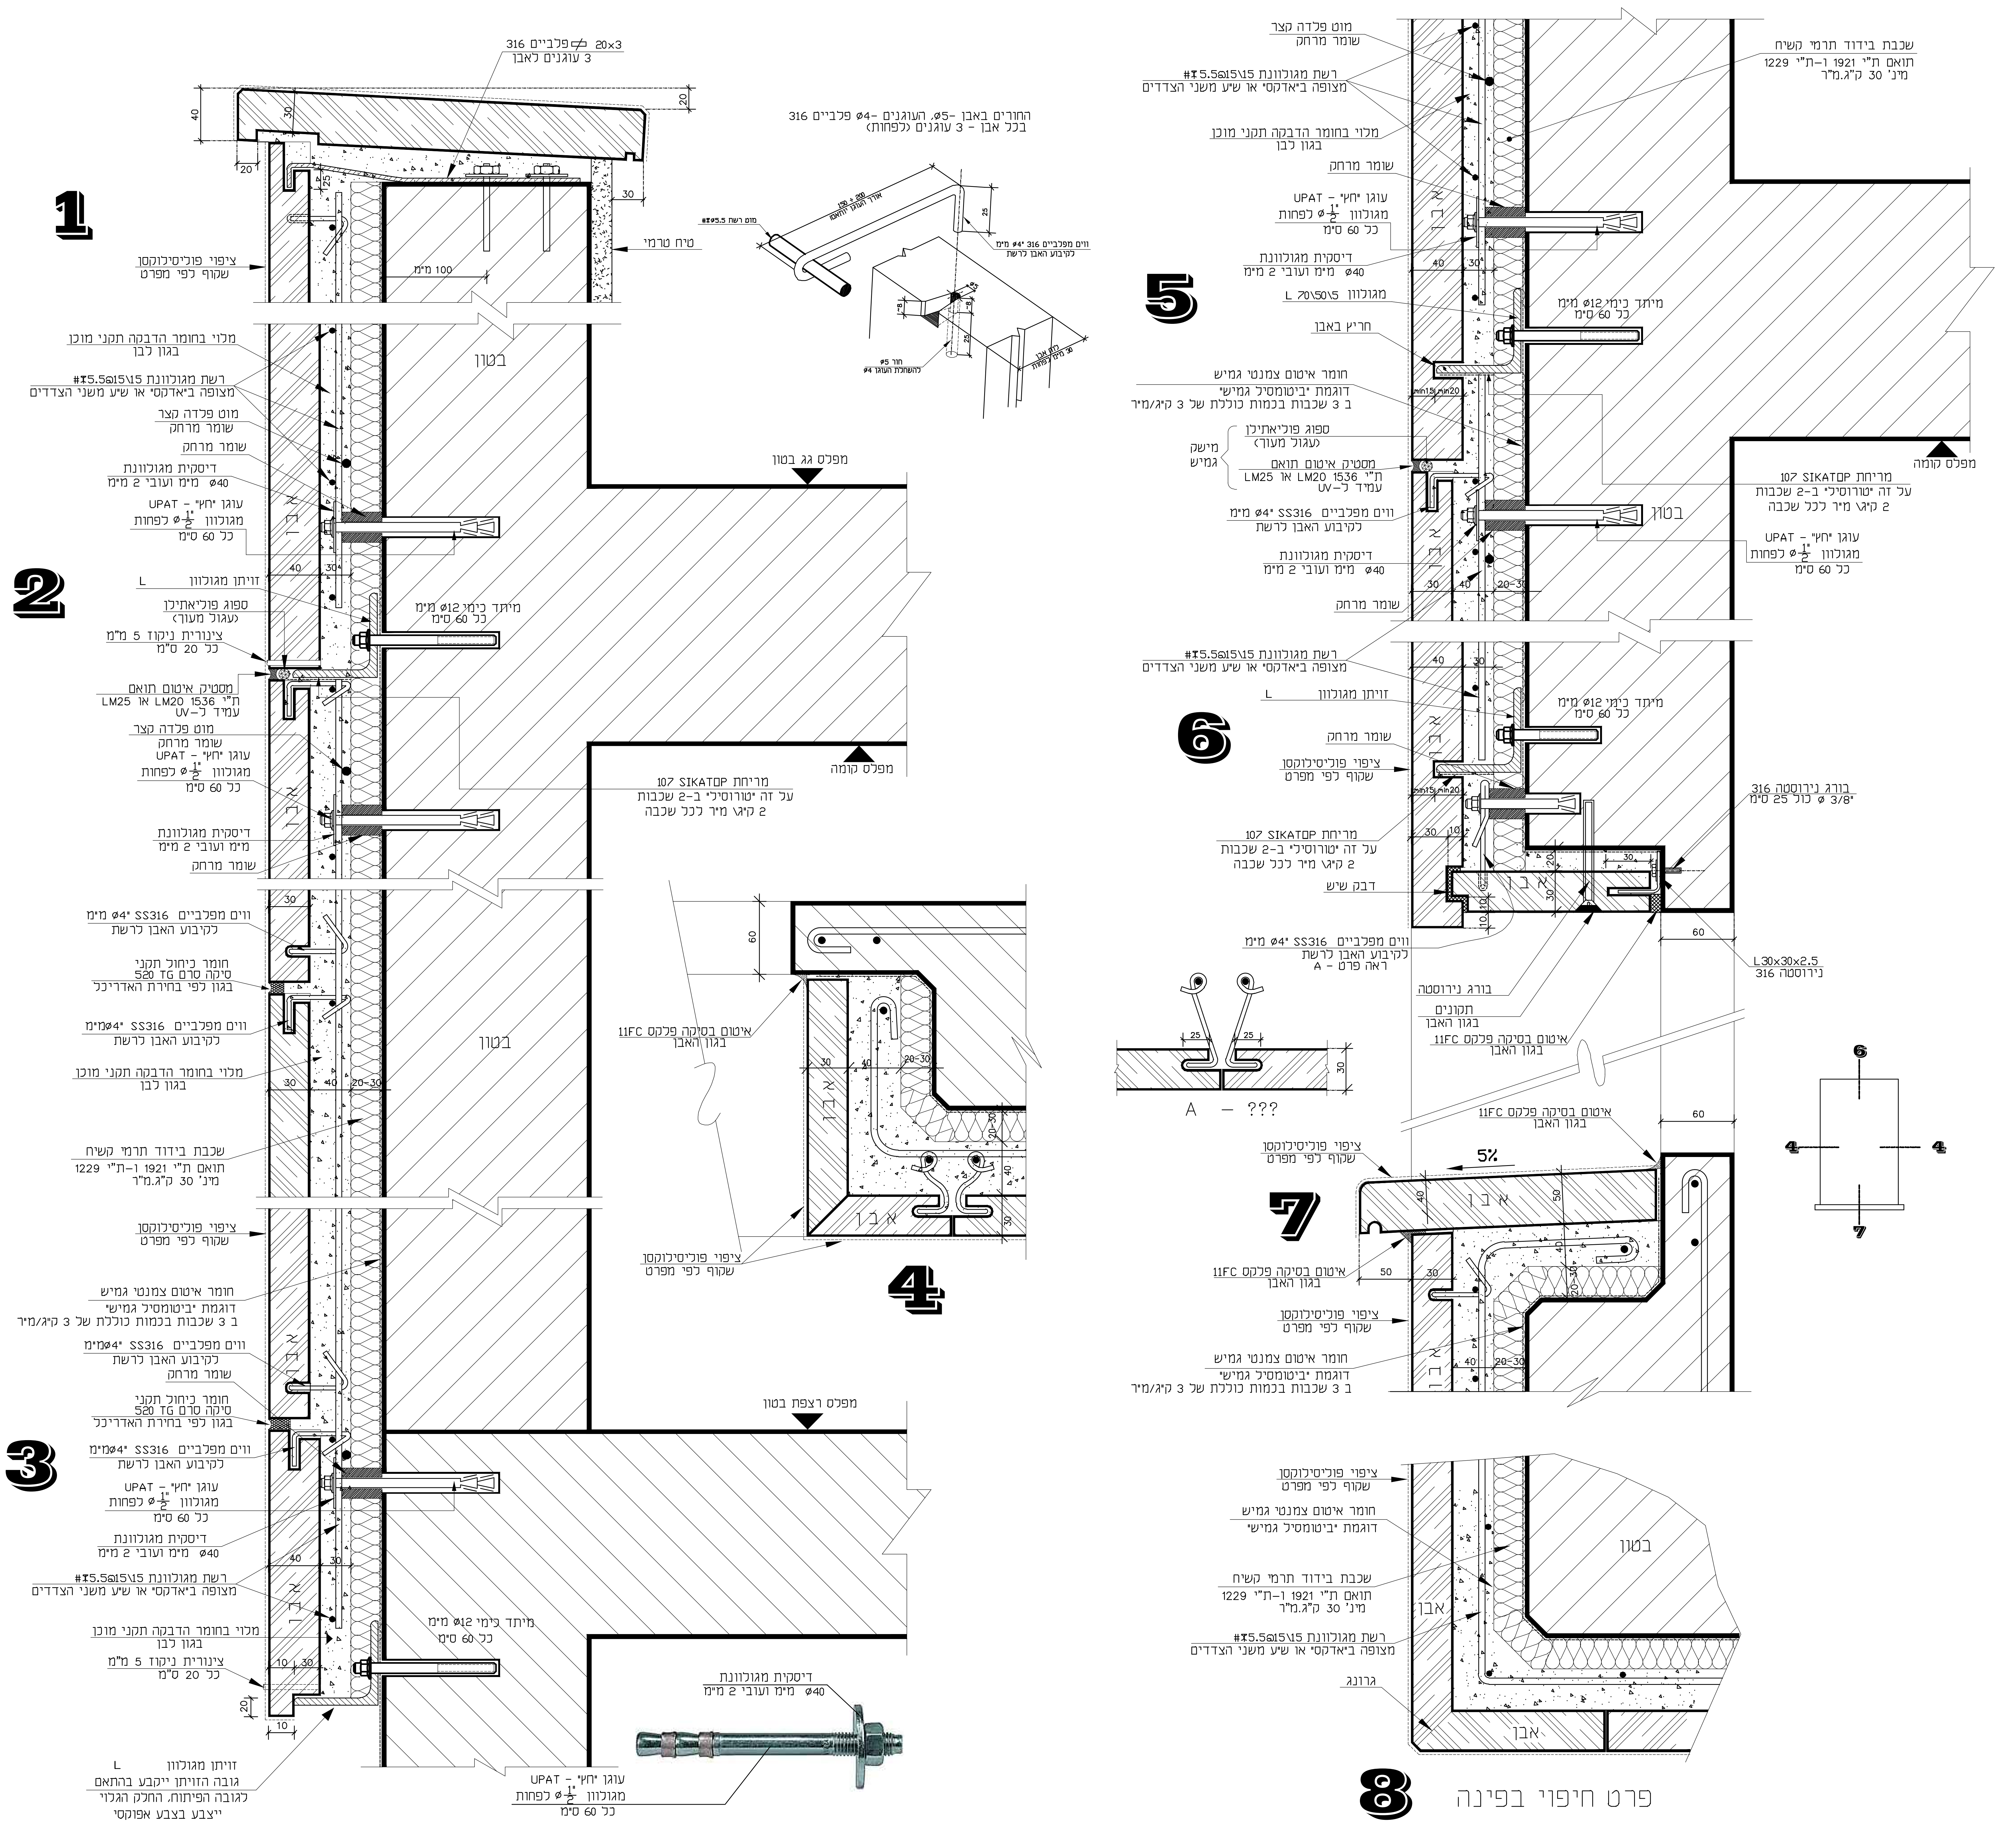
1
316 פלביים 20x3
3 עוגנים לאבן
40
30
20
25
30
ציפוי פוליסילוקסן
שקוף לפי מפרט
100 מ"מ
טיח טרמי
בטון
מלוי בחומר הדבקה תקני מוכן
בגון לבן
רשת מגולוונת #Ɪ5.5@15\15
מצופה ב"אדקס" או ש"ע משני הצדדים
מוט פלדה קצר
שומר מרחק
שומר מרחק
דיסקית מגולוונת
ø40 מ"מ ועובי 2 מ"מ
עוגן "חץ" – UPAT
מגולוון ø1/2" לפחות
כל 60 ס"מ
2
זויתן מגולוון L
ספוג פוליאתילן
(עגול מעוך)
צינורית ניקוז 5 מ"מ
כל 20 ס"מ
מיתד כימי ø12 מ"מ
כל 60 ס"מ
מסטיק איטום תואם
ת"י 1536 LM20 או LM25
עמיד ל-UV
מפלס גג בטון
מפלס קומה
מריחת SIKATOP 107
על זה "טורוסיל" ב-2 שכבות
2 ק"ג\ מ"ר לכל שכבה
אבן
ווים מפלביים SS316 "ø4 מ"מ
לקיבוע האבן לרשת
חומר כיחול תקני
סיקה סרם TG 520
בגון לפי בחירת האדריכל
שכבת בידוד תרמי קשיח
תואם ת"י 1921 ו-ת"י 1229
מינ' 30 ק"ג.מ"ר
חומר איטום צמנטי גמיש
דוגמת "ביטומסיל גמיש"
ב 3 שכבות בכמות כוללת של 3 ק"ג/מ"ר
מפלס רצפת בטון
3
זויתן מגולוון L
גובה הזויתן ייקבע בהתאם
לגובה הפיתוח, החלק הגלוי
ייצבע בצבע אפוקסי
10
20
החורים באבן ø5-, העוגנים ø4- פלביים 316
בכל אבן – 3 עוגנים (לפחות)
מוט רשת #Ɪø5.5
150 ÷ 200
אורך העוגן יותאם
ווים מפלביים 316 "ø4 מ"מ
לקיבוע האבן לרשת
חור ø5
להשחלת העוגן ø4
עובי אבן
30 מ"מ לפחות
~8
60
איטום בסיקה פלקס 11FC
בגון האבן
20-30
4
דיסקית מגולוונת
ø40 מ"מ ועובי 2 מ"מ
5
מגולוון L 70\50\5
חריץ באבן
min15
min20
מישק גמיש
6
בורג נירוסטה 316
3/8" ø כול 25 ס"מ
דבק שיש
ראה פרט – A
בורג נירוסטה
תקונים
בגון האבן
L30x30x2.5
נירוסטה 316
A – ???
5%
7
50
6
4
4
7
גרונג
8
פרט חיפוי בפינה

# פרט חיפוי קירות מבנה
# כולל שכבת בידוד